


Legende
Offene Wasserhaltung
Hochwassersituation
 — Grundwassergleichen

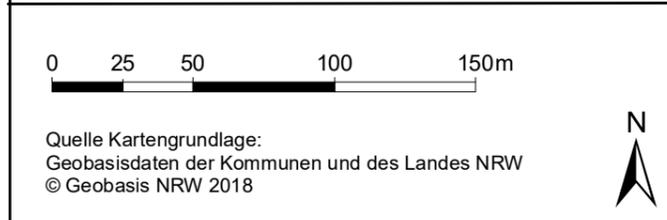

Auftraggeber:
Dinslakener Bäder GmbH
 Gerhard-Malina-Staße 1
 46537 Dinslaken

Projekt: Hydrogeologisches Gutachten Freibad Hiesfeld	Projektnr. 53664
	Maßstab 1 : 2500
	Datum Januar 2019

Planbezeichnung: Entwurfsplan Offene Wasserhaltung Grundwasserflurabstand Hochwassersituation	Bearbeitet DS
	Geprüft DS
	Anlage

