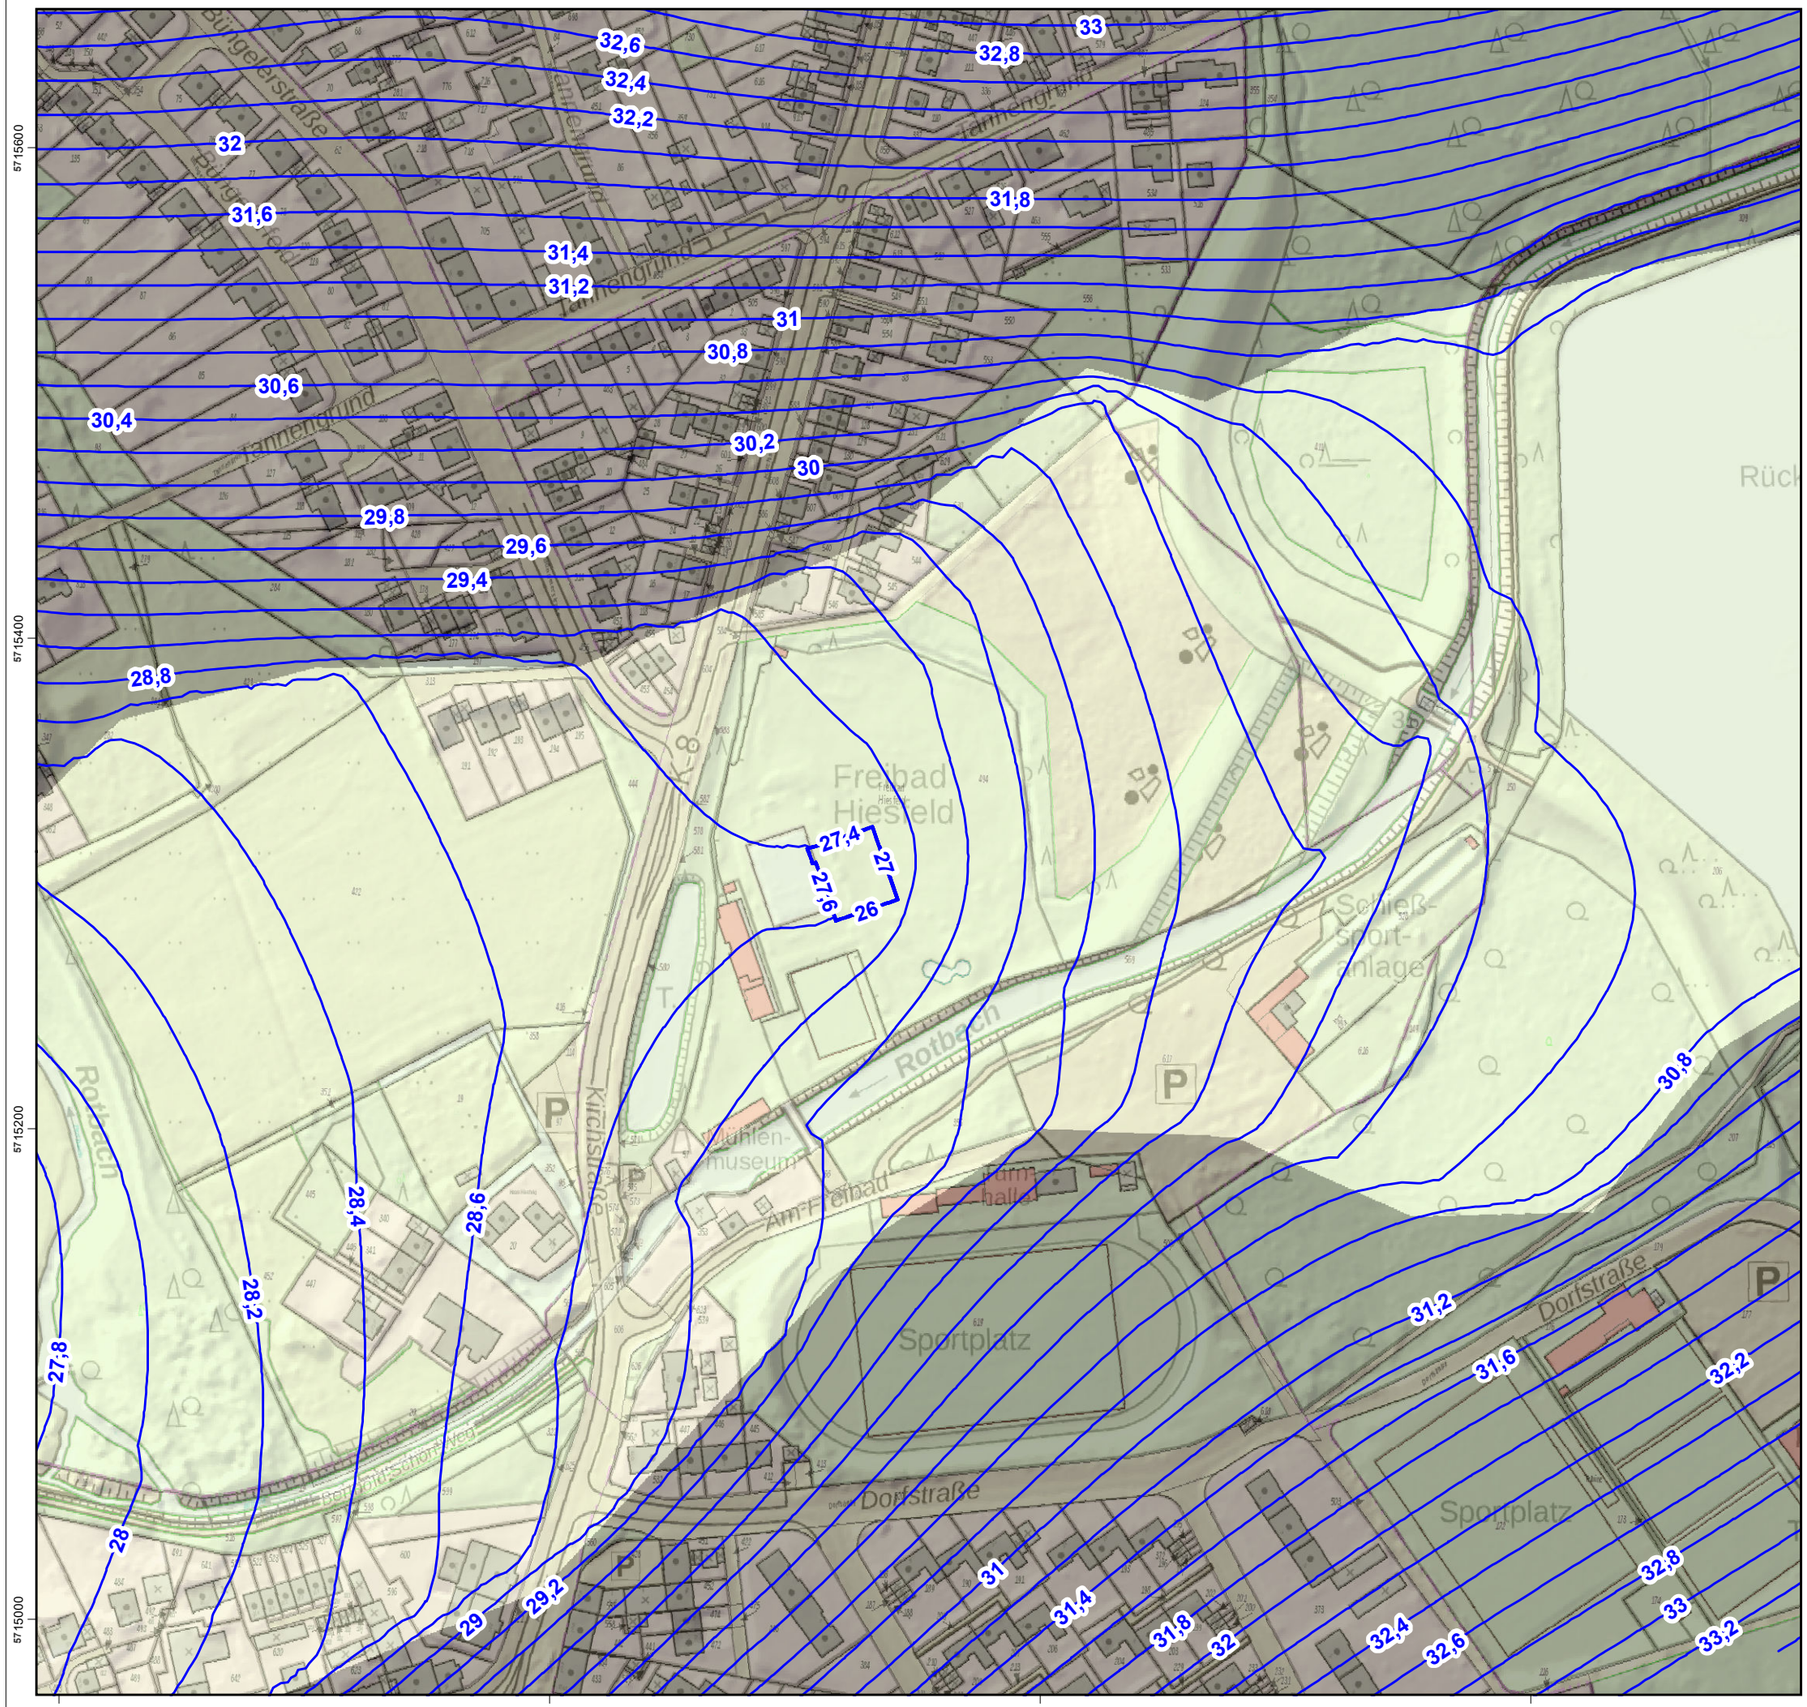

Legende
Spundwand
Hochwassersituation

— Grundwassergleichen

0 25 50 100 150m

N

Quelle Kartengrundlage:
Geobasisdaten der Kommunen und des Landes NRW
© Geobasis NRW 2018

Auftraggeber:

Dinslakener Bäder GmbH
Gerhard-Malina-Staße 1
46537 Dinslaken

Projekt: Hydrogeologisches Gutachten Freibad Hiesfeld	*Projektnr.* 53664
	Maßstab 1 : 2500
	Datum Januar 2019
Planbezeichnung: Entwurfsplan Spundwand Grundwassergleichenplan Hochwassersituation	*Bearbeitet* DS
	Geprüft DS
	Anlage

CONSULAQUA Hildesheim
Niederlassung der CONSULAQUA Hamburg Beratungsgesellschaft mbH