
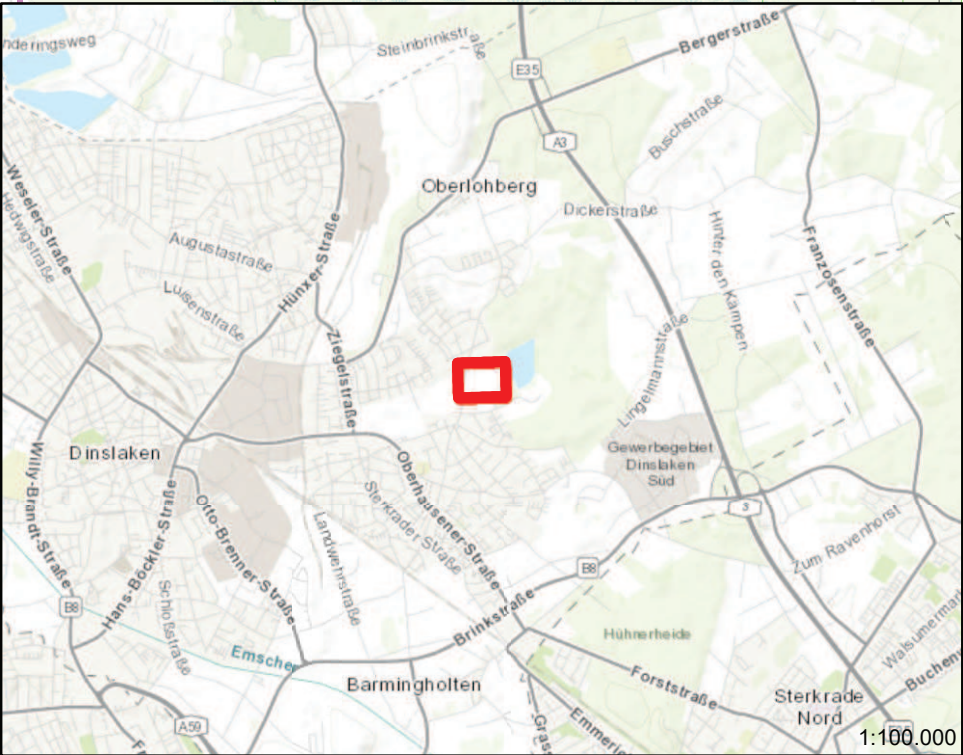


abgemessene 10 cm-Entfernung		abgemessene 15 cm-Entfernung		abgemessene 20 cm-Entfernung	
Spitzenmesser	3,52 cm	4,37 cm	4,37 cm	0,35-0,80	15 Schl./30cm
Spitzenmesser	10,00 cm ²	16,00 cm ²	16,00 cm ²	0,80	15 Schl./30cm
Gestängelmesser	2,20 cm	3,20 cm	3,20 cm	1,55-2,00	15 Schl./30cm
Rauvolumgewicht	10,00 kg	30,00 kg	30,00 kg	6/10	geschlossene Spitze
Falzhölz	50,00 cm	50,00 cm	50,00 cm		

 GID Geotechnik - Institut - Dr. Höfer Hagener Straße 243 44229 Dortmund Tel 02 31 - 39 9 610 - 0 Fax 02 31 - 39 9 610 29 info@gid-hoefer.de www.gid-hoefer.de					
Geotechnik Institut Dr. Höfer GmbH & Co. KG					
Dinslakener Bäder GmbH					Bearb.-Nr.
Freibad Hiesfeld in Dinslaken					18434
Geotechnischer Bericht					Anlage-Nr.
Schichtprofile, Rammdiagramme					1/2
Bearbeiter	Zeichner(in)	Datum	Längenmaßstab	Höhenmaßstab	
M.Hö	Te	25.01.2019	---	1:100	

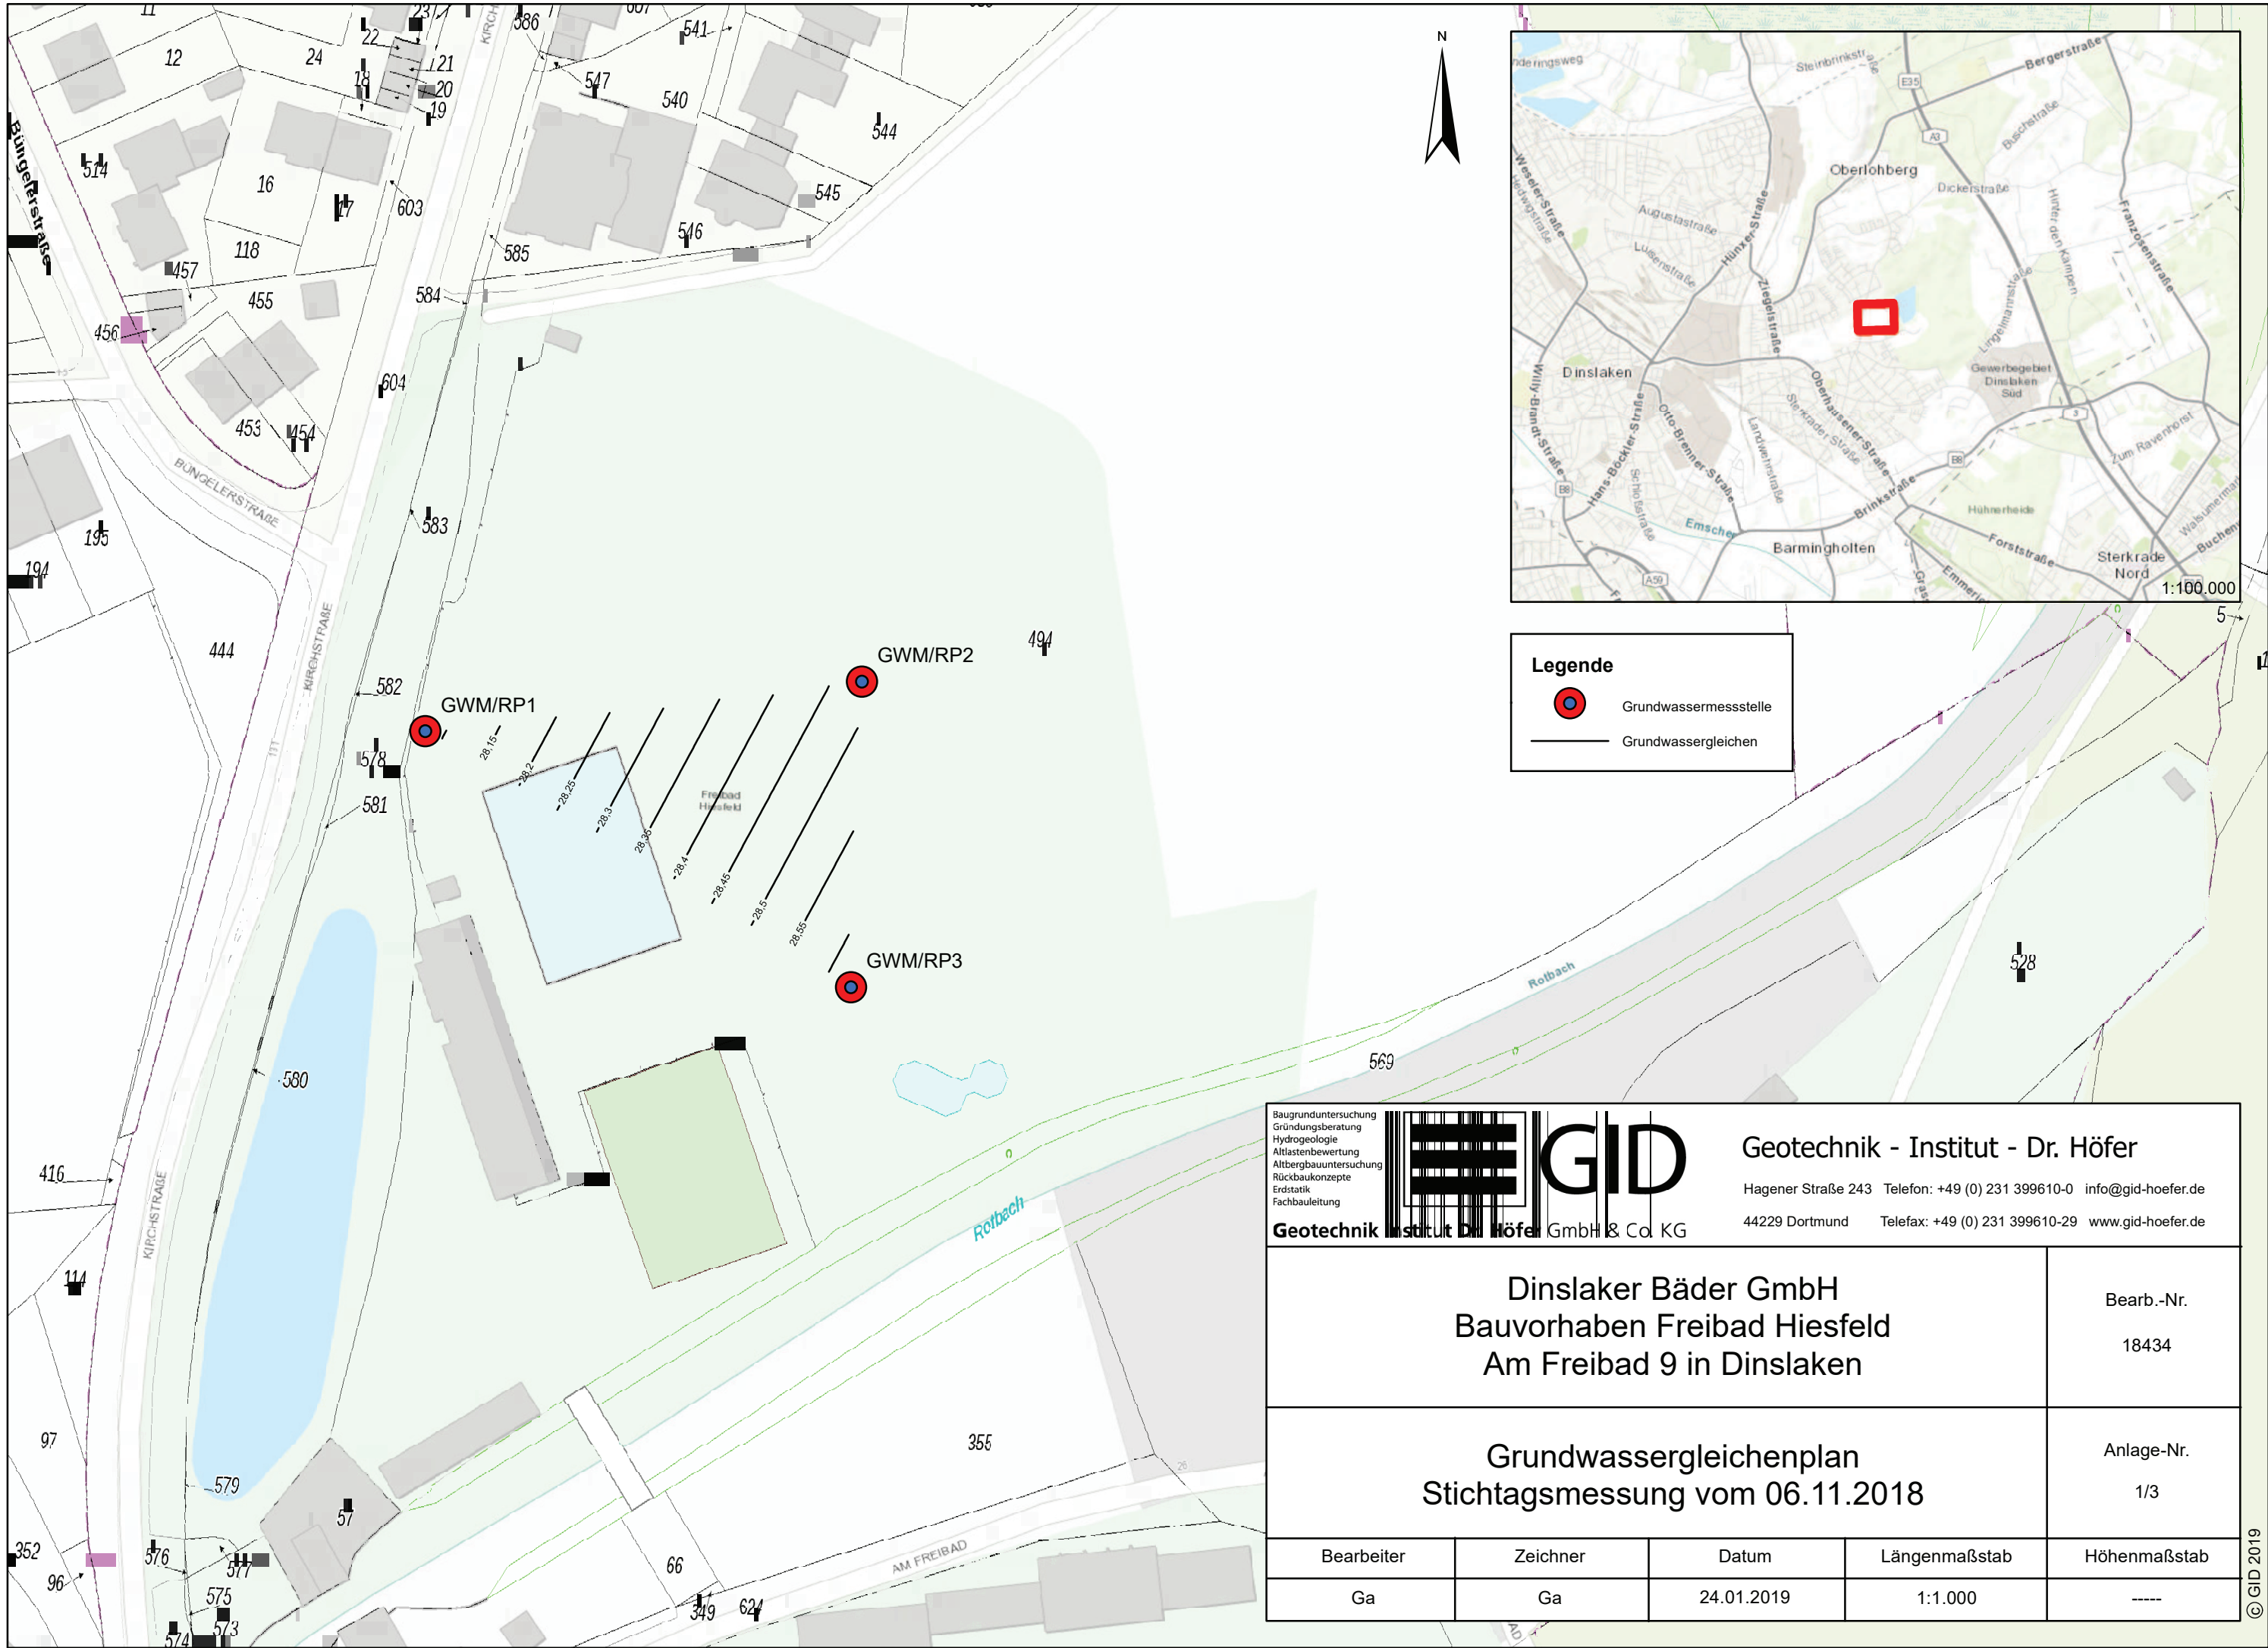


Legende

-  Grundwassermessstelle
-  Grundwassergleichen

Baugrunduntersuchung Gründungsberatung Hydrogeologie Altlastenbewertung Altbergbauuntersuchung Rückbaukonzepte Erdstatik Fachbauleitung						Geotechnik - Institut - Dr. Höfer Hagener Straße 243 Telefon: +49 (0) 231 399610-0 info@gid-hoefer.de 44229 Dortmund Telefax: +49 (0) 231 399610-29 www.gid-hoefer.de	
Dinslaker Bäder GmbH Bauvorhaben Freibad Hiesfeld Am Freibad 9 in Dinslaken						Bearb.-Nr. 18434	
Grundwassergleichenplan Stichtagsmessung vom 06.11.2018						Anlage-Nr. 1/3	
Bearbeiter	Zeichner	Datum	Längenmaßstab	Höhenmaßstab			
Ga	Ga	24.01.2019	1:1.000	-----			

Körnungslinie


Anlage - Nr.: 1/4
 Bearb. - Nr.: 18434

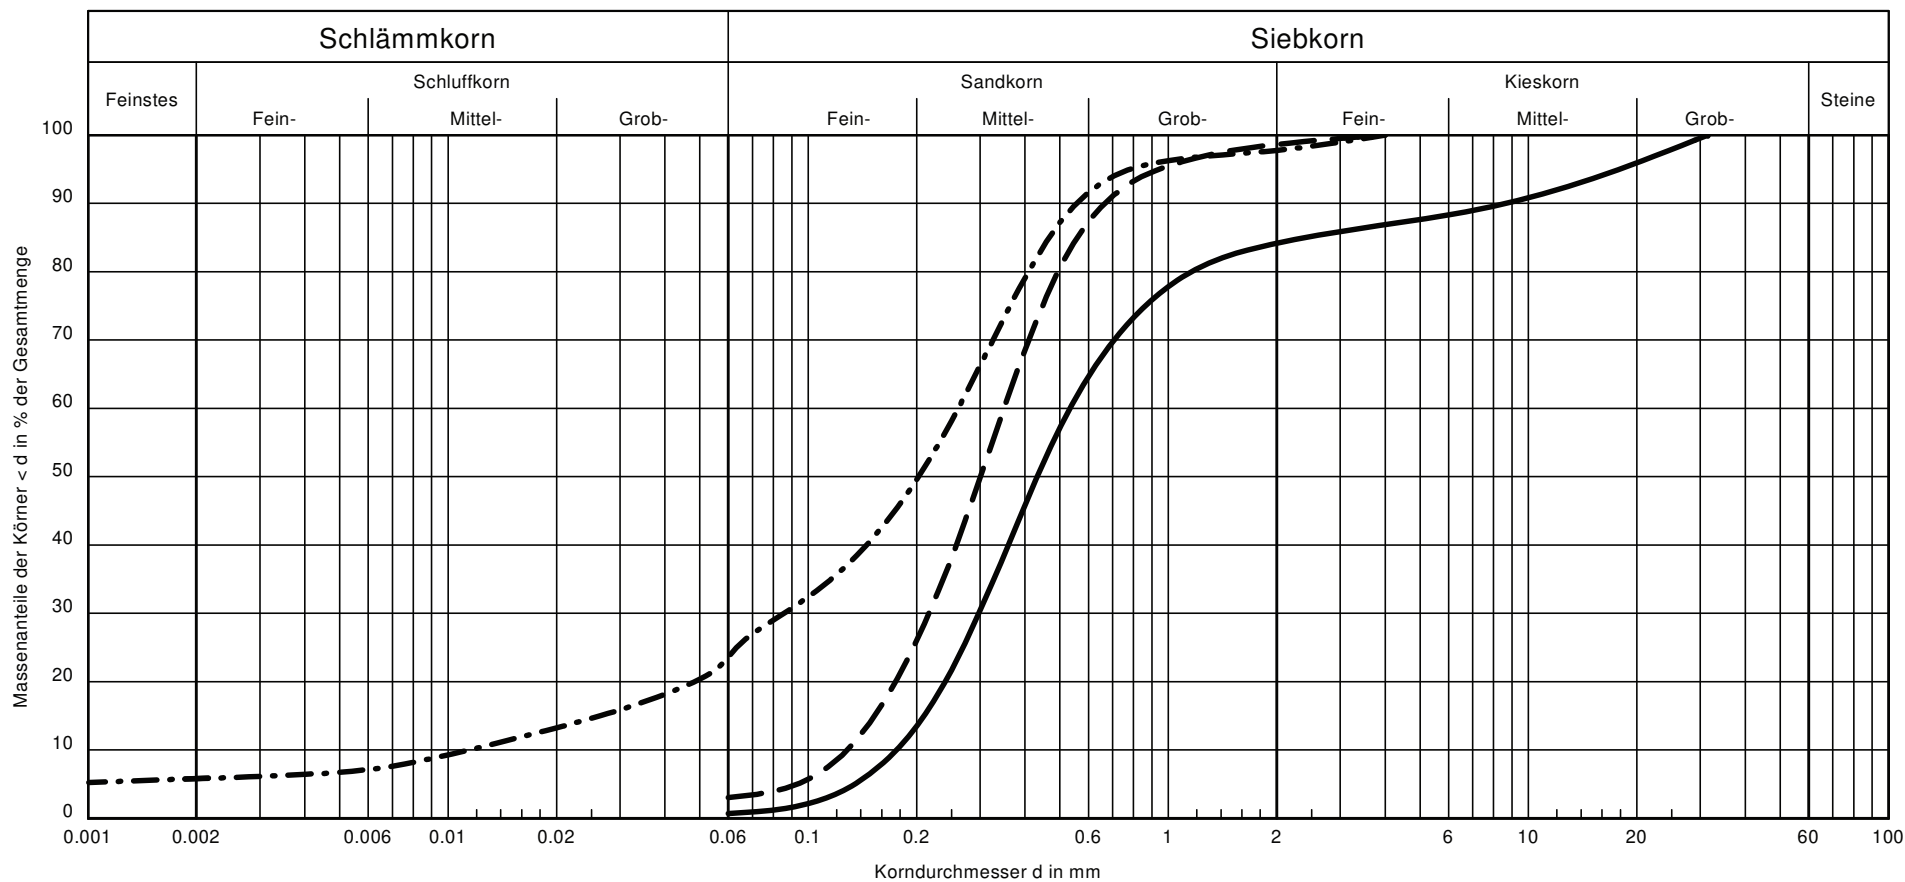

Labor-Nr. / Signatur	25356 ————	25364 - - - - -	25368
Entnahmestelle	RKS 1	RKS 5	RKS 6
Entnahmetiefe (m)	3,00 - 4,20	0,90 - 2,00	1,50 - 1,70
Bodenart	S, g	mS, fs, gs'	S, u, o
Wassergehalt (%)	16,74	21,24	48,36
U/Cc	3,0/0,9	2,7/1,0	22,8/2,5
Bodengruppe nach 18 196	SE	SE	SU*
Ton/Schluff/Sand/Kies	- /0,8/83,4/15,8	- /3,2/95,5/1,4	5,8/19,1/72,8/2,2
Abrechnungspos.	02.11.00 / 02.13.00	02.11.00 / 02.13.00	02.11.00 / 02.15.00

Bemerkungen:

Körnungslinie

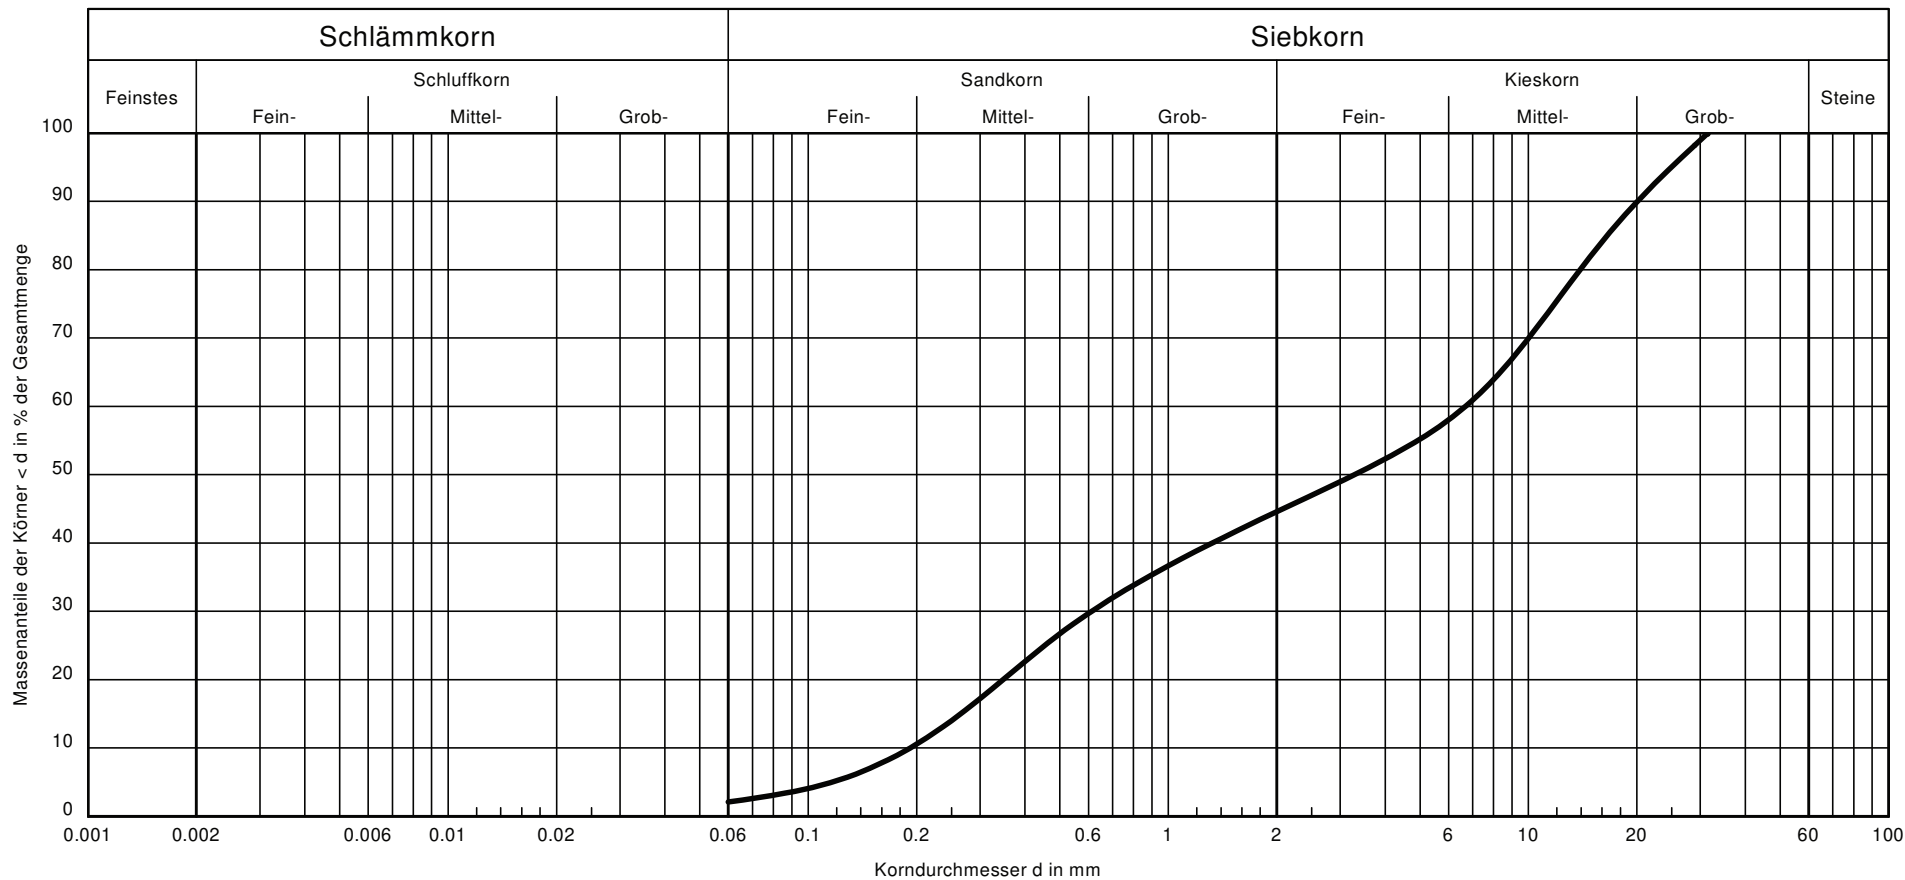

Labor-Nr. / Signatur	25359
Entnahmestelle	RKS 3
Entnahmetiefe (m)	4,30 - 5,40
Bodenart	G, s, k
Wassergehalt (%)	7,08
U/Cc	34.9/0.3
Bodengruppe nach 18 196	GI
Ton/Schluff/Sand/Kies	- /2.3/42.3/55.4
Abrechnungspos.	02.11.00 / 02.13.00

Bemerkungen: